


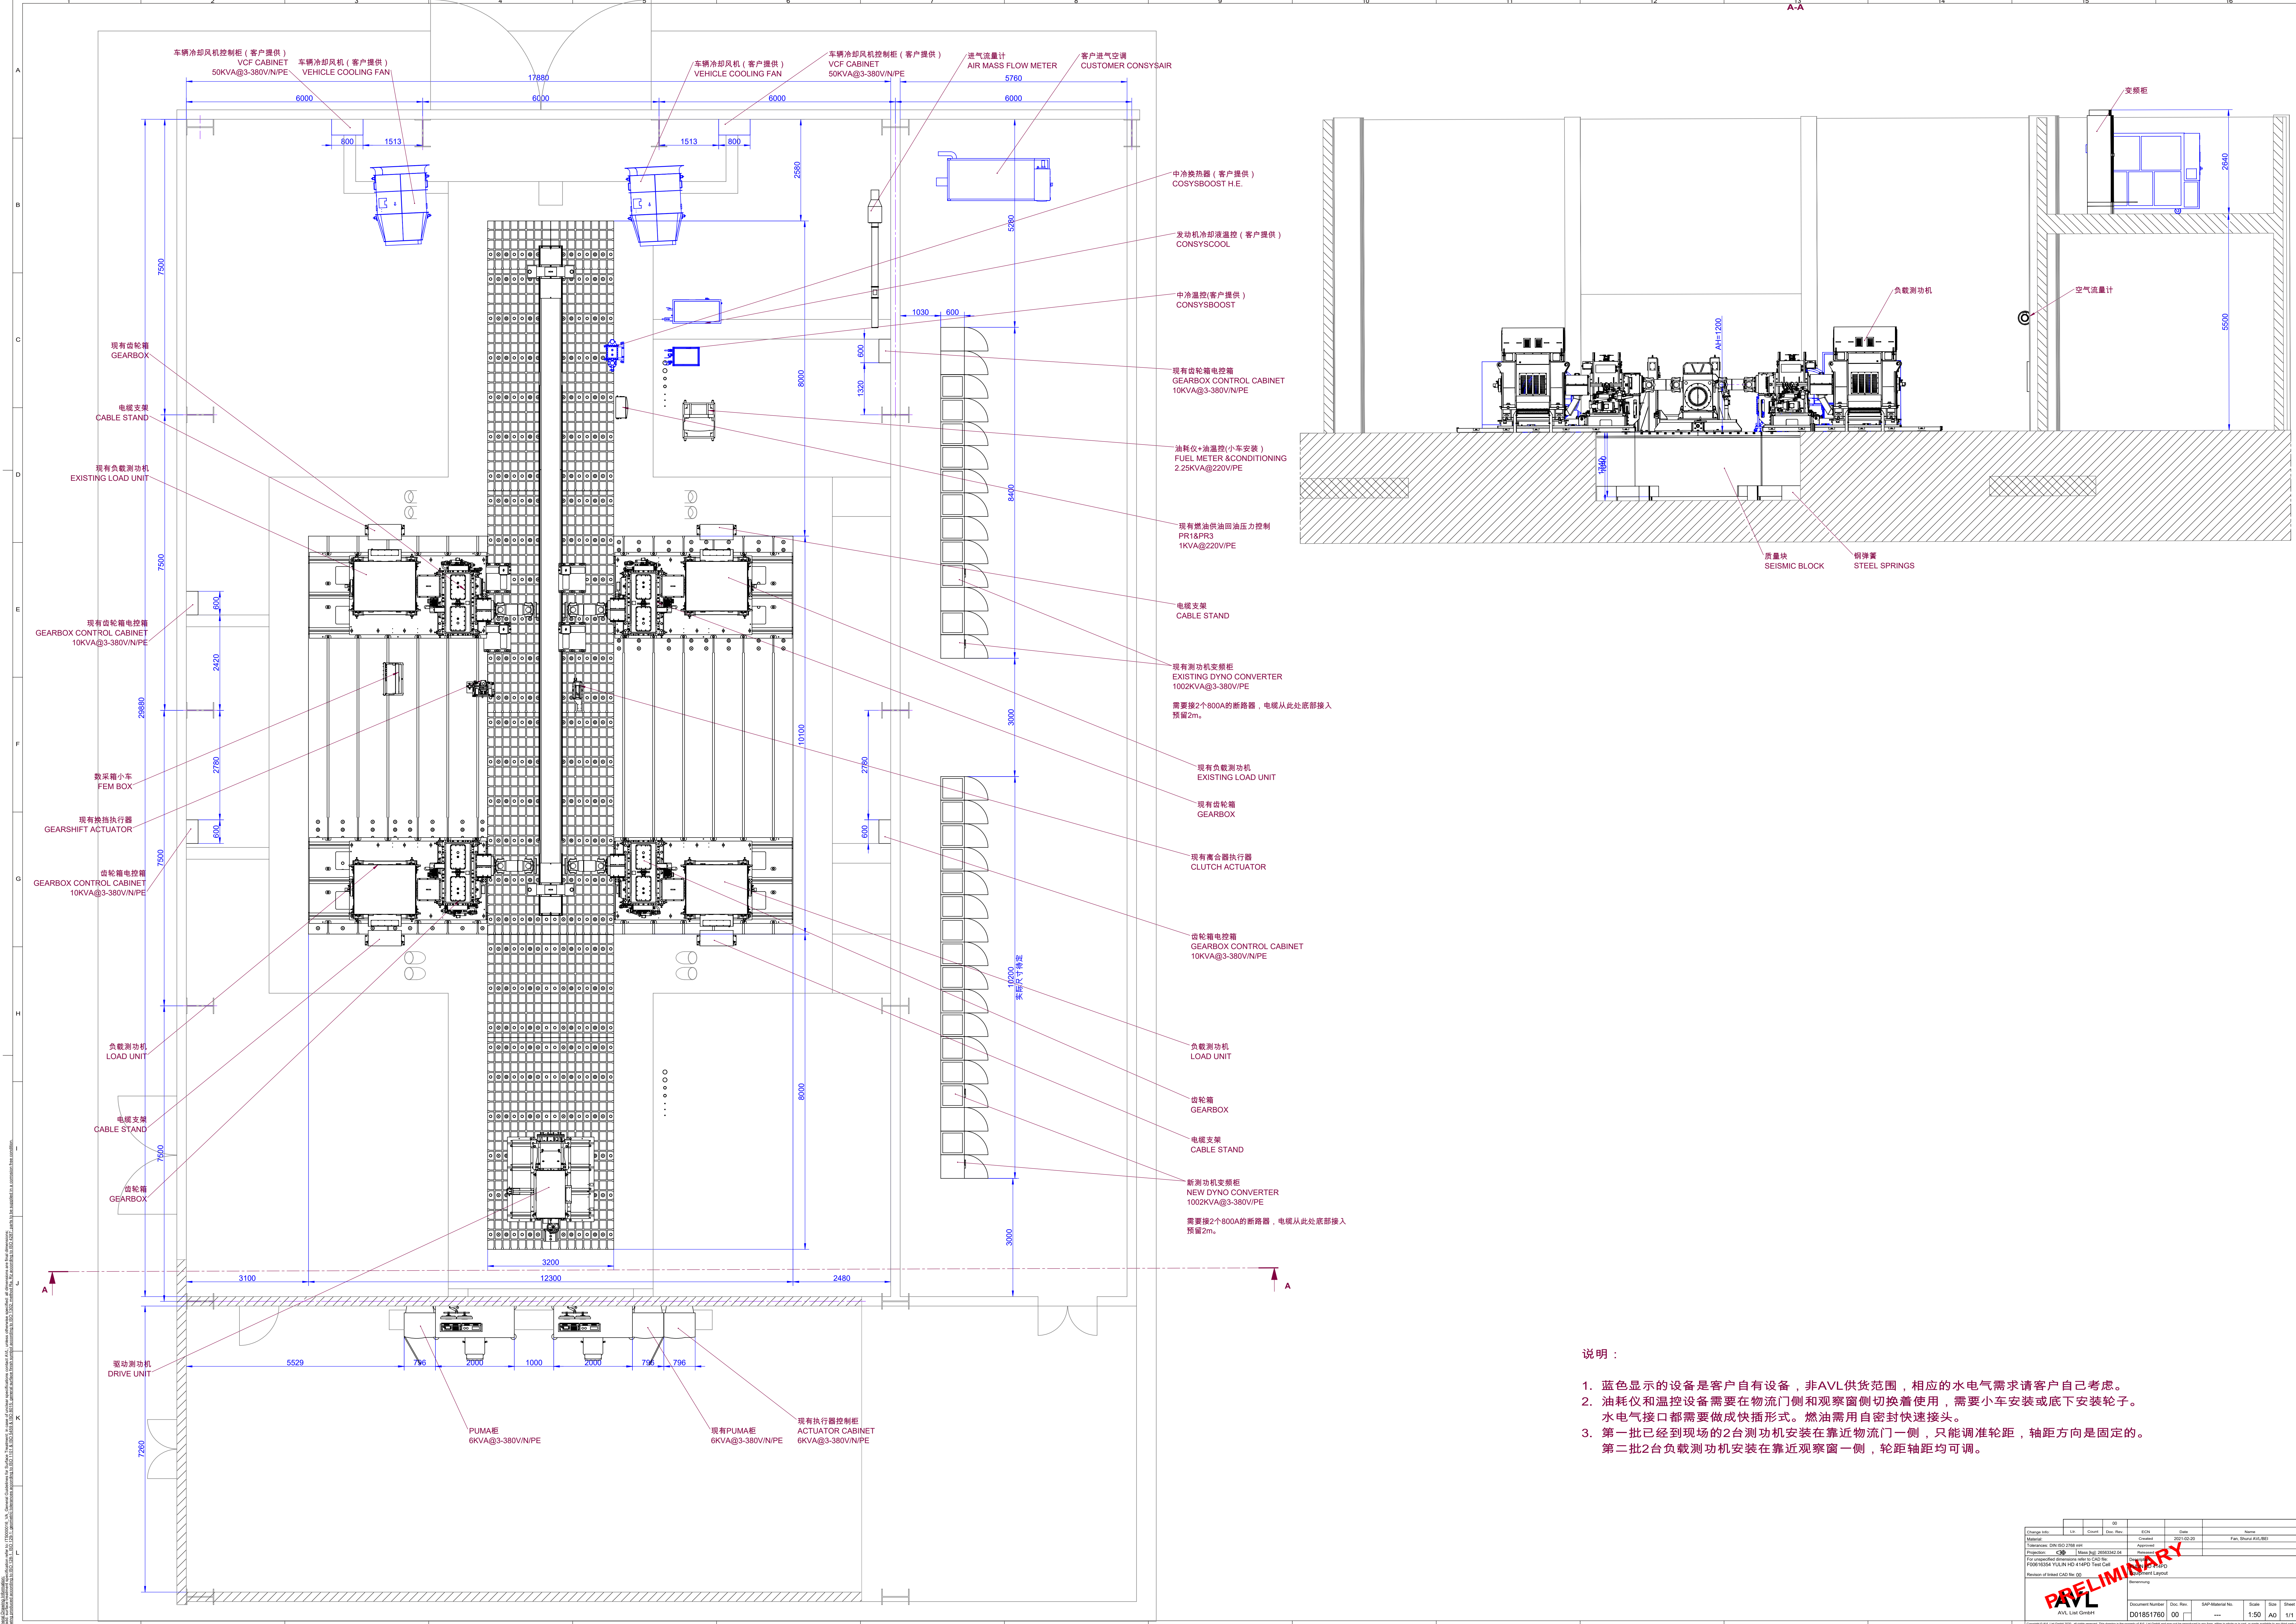

说明：

- 蓝色显示的设备是客户自有设备，非AVL供货范围，相应的水电气需求请客户自己考虑。
- 油耗仪和温控设备需要在物流门侧和观察窗侧切换着使用，需要小车安装或底下安装轮子。水电气接口都需要做成快插形式。燃油需用自密封快速接头。
- 第一批已经到现场的2台测功机安装在靠近物流门一侧，只能调准轮距，轴距方向是固定的。第二批2台负载测功机安装在靠近观察窗一侧，轮距轴距均可调。

Change info	LT	Count	Doc. No.	ECN	Date	Notes
Document Number	Doc. No.	SAP Material No.	Size	Sheet	Sheet	Sheet
001851760	00	00	1:50	A0	11	11